



**Fire
Resistance
90 Min.**



**Fire
Resistance
30 Min.**



**Material
+ Decor
A2 Class**



SYSTEM 42

PRIOCEIL

Deckensystem

Einlagiges, feuerwiderstandsfähiges Deckensystem mit verschiedenen Oberflächen zur Ausbildung von „Raum in Raum“ – Lösungen. Das Deckensystem PRIOCEIL besteht aus 42 mm starken beschichteten nichtbrennbaren Deckenpaneelen, die sich über Verbinder einfach und sauber aufbauen, umbauen und erweitern lassen.

PRIOCEIL ist als Bestandteil des Brandschutzbaukastensystems

„System 42“ mit dem PRIORIT Wandsystem zur Ausbildung von Räumen kombinierbar und ist geeignet für den Einbau von Schottungen oder Lüftungselementen. PRIOCEIL wird nur in Verbindung mit Komplettlösungen von PRIORIT angeboten.



■ Abdeckbarer Wandverbinder (Standard)



■ Deckenauflage auf Wandsystem PRIOWALL und Unterzug

Funktion


- Feuerwiderstandsfähigkeit 30/90 Minuten, feuerhemmend/feuerbeständig
- EI 30 a↔b/F 30 (oben + unten), EI 90 a↔b/F 90 (oben + unten) Klassifizierung

Materialgüte

- Nichtbrennbare Platte mit Oberflächenbeschichtung, Klassifizierung A2 – s1, d0
- Standardoberfläche CPL
- Standardfarbe lichtgrau – ähnlich RAL 7035, Kanten und Fasen dunkel abgesetzt

Aufbau

- Einlagige, hochstabile Fertigelemente mit fugenabdeckenden Unterzügen
- Projektbezogene Planung, Fertigung und Montage
- Bautiefe pro Element bis 1,20 m
- Anschluss an Massivwand und/oder PRIOWALL

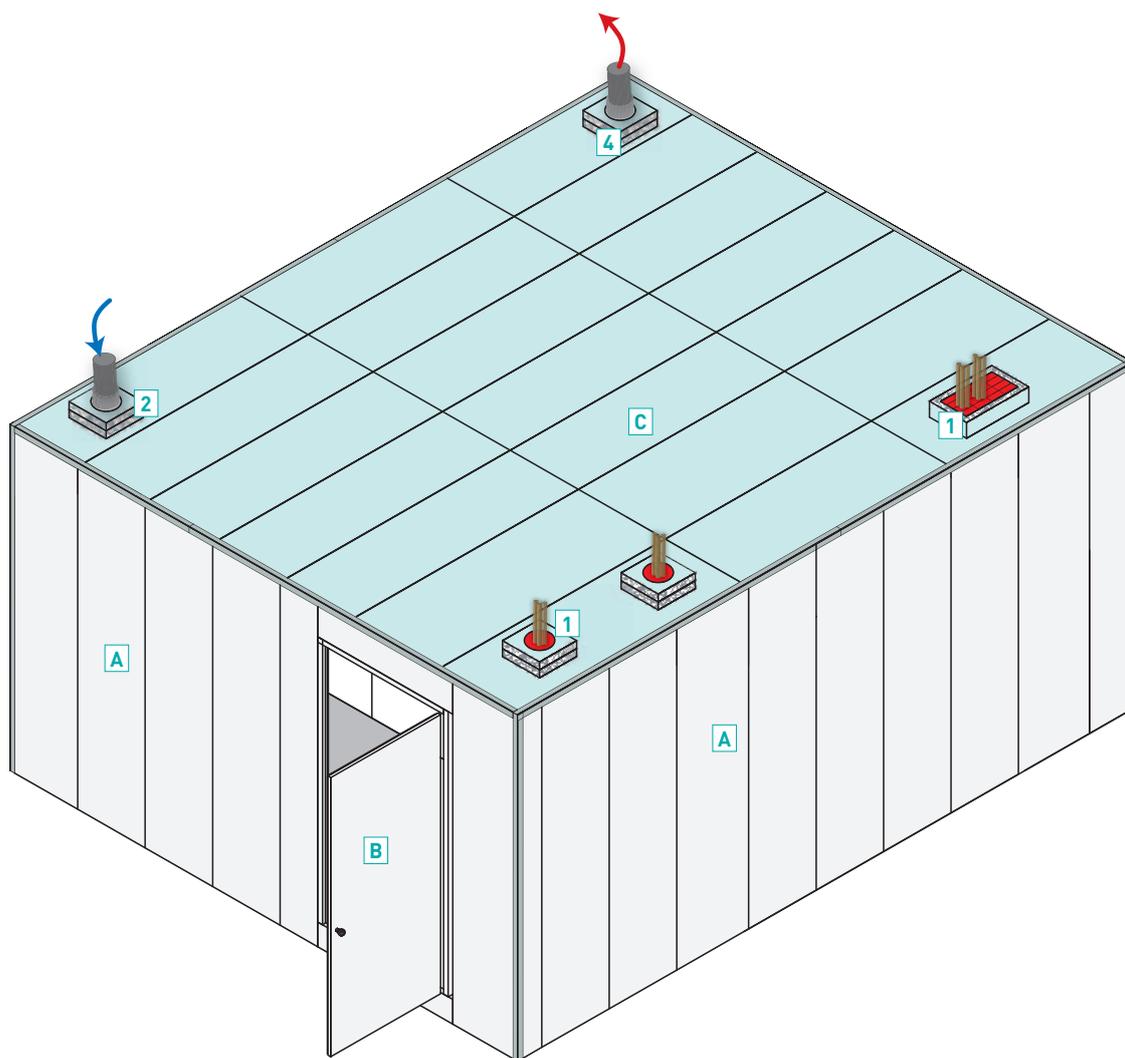

SYSTEM 42 Komponenten

- A** Wandsystem PRIOWALL
- B** Feuerschutzabschluss PRIODOOR FSA
- C** Deckensystem PRIOCEIL

Zubehör

- 1** Kabel- und Rohrschott
- 2** Brandschutzklappen



■ Rohr- und Kabelschott




■ Brandschutzklappe BEK




■ Brandschutzklappe BSK

PRIOCEIL wird projektbezogen angeboten

Montagedetails

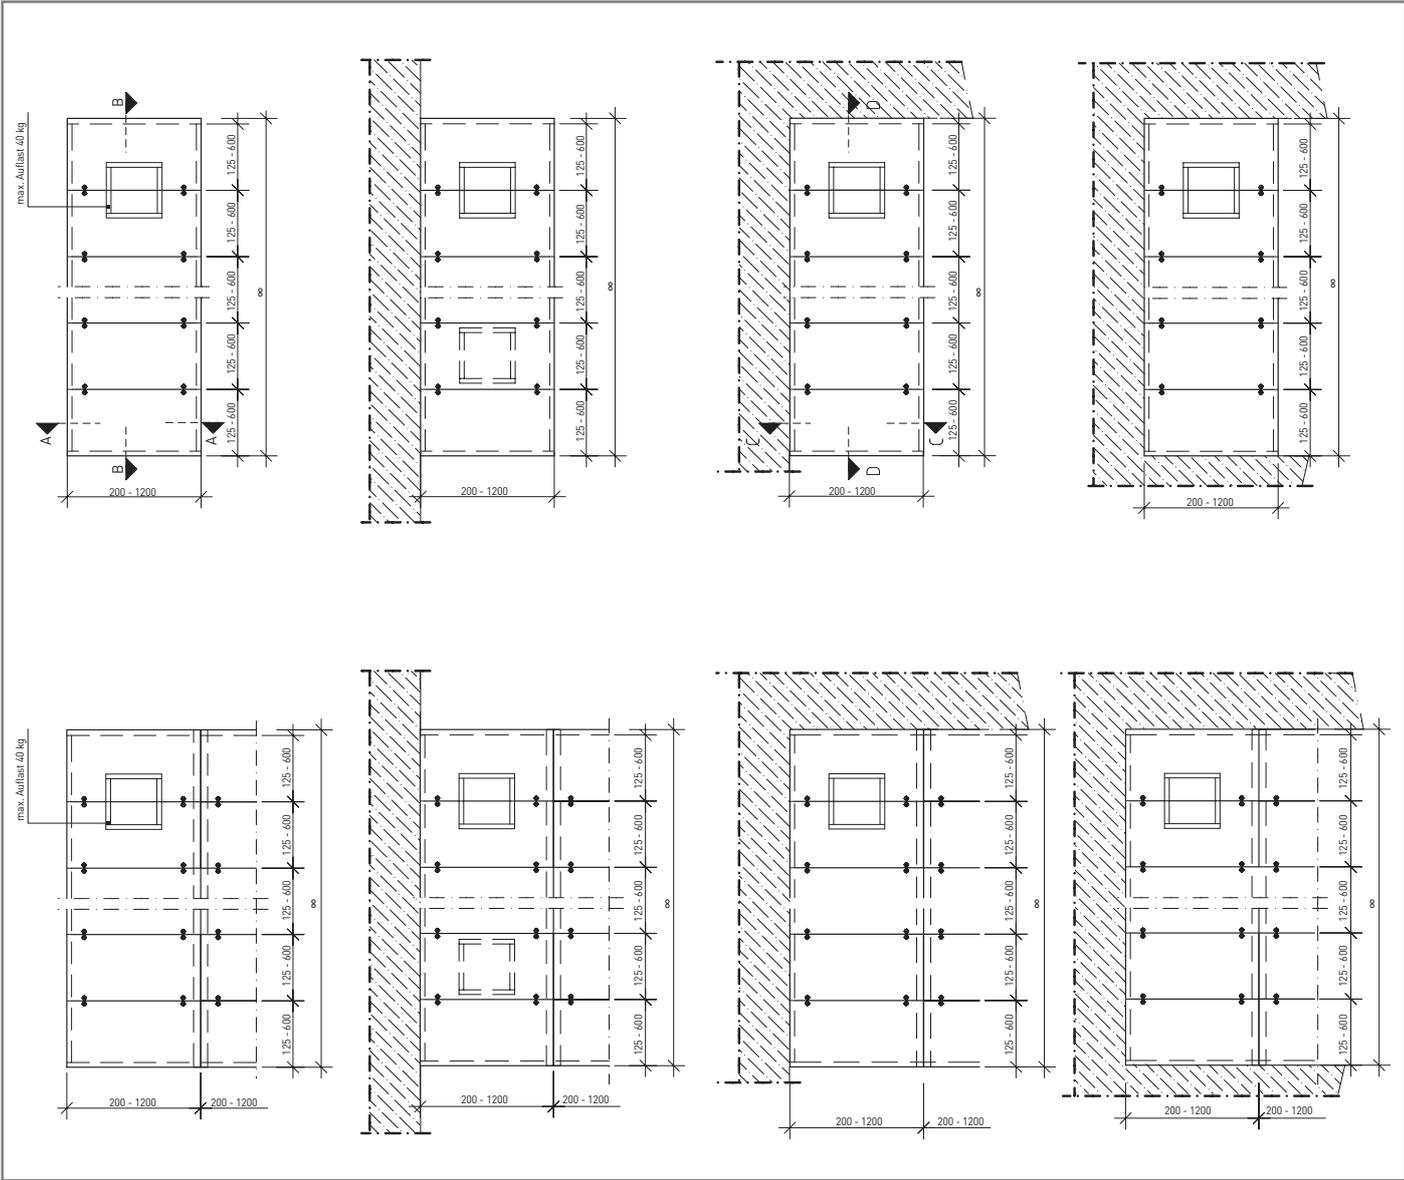

Ausführungsvarianten

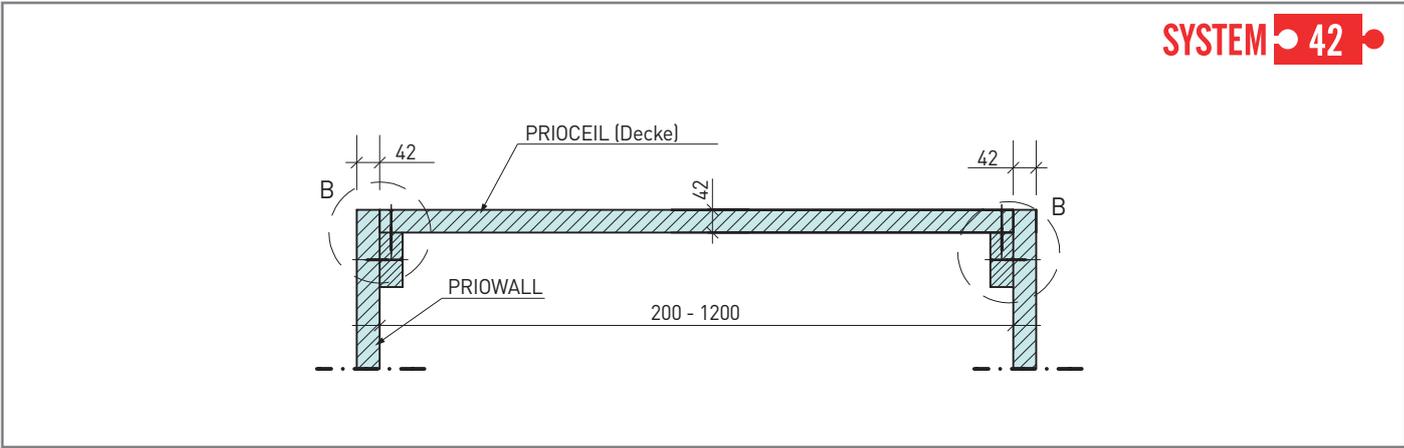


Schnitt A - A


SYSTEM 42

Technische Änderungen vorbehalten. | Stand: 05.04.2024




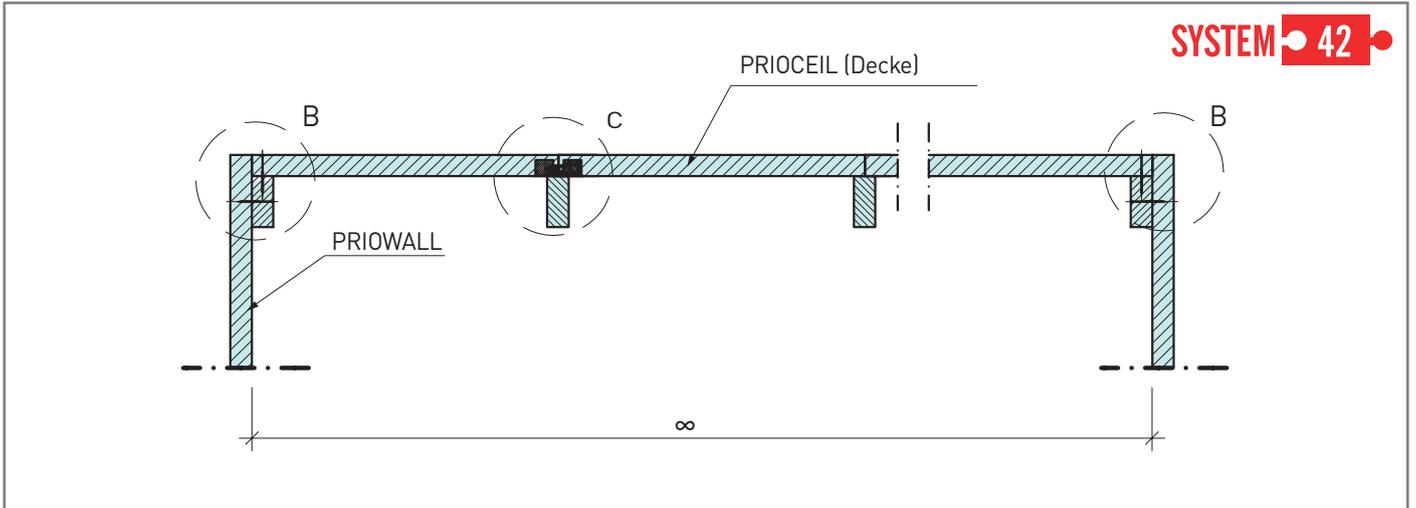


Schnitt B - B

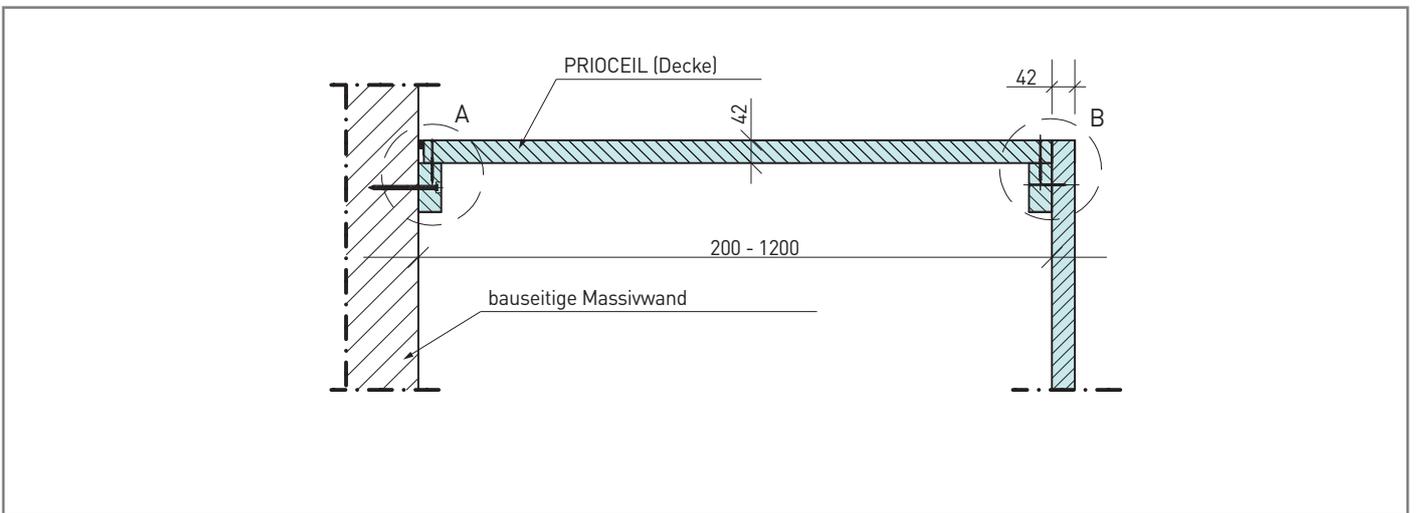


Schnitt C - C

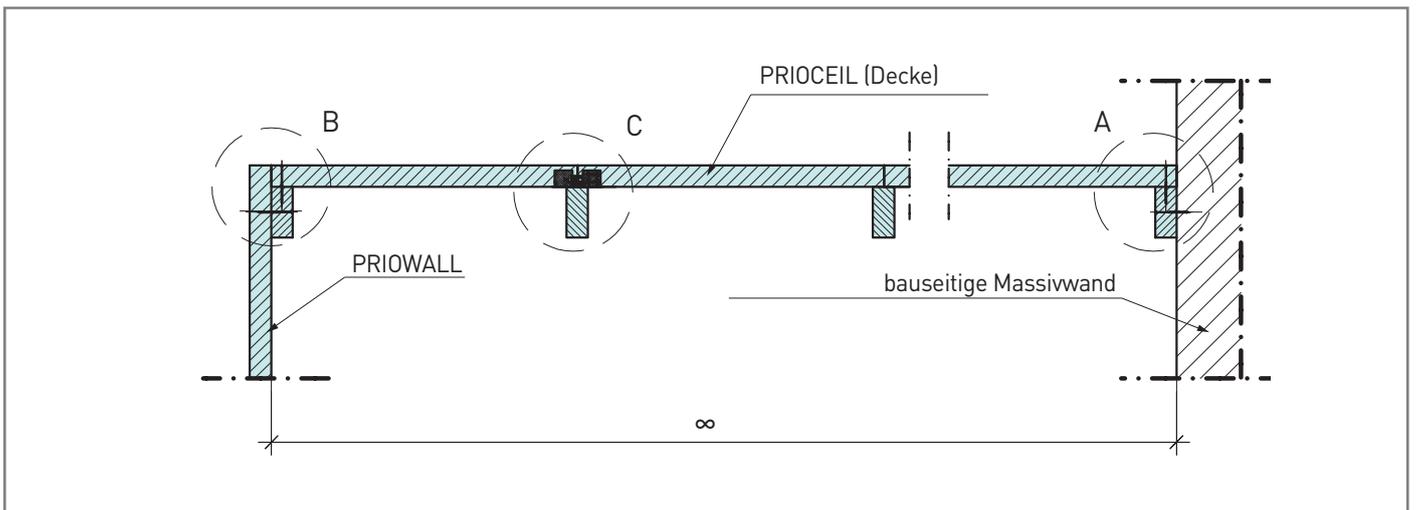


Schnitt D - D

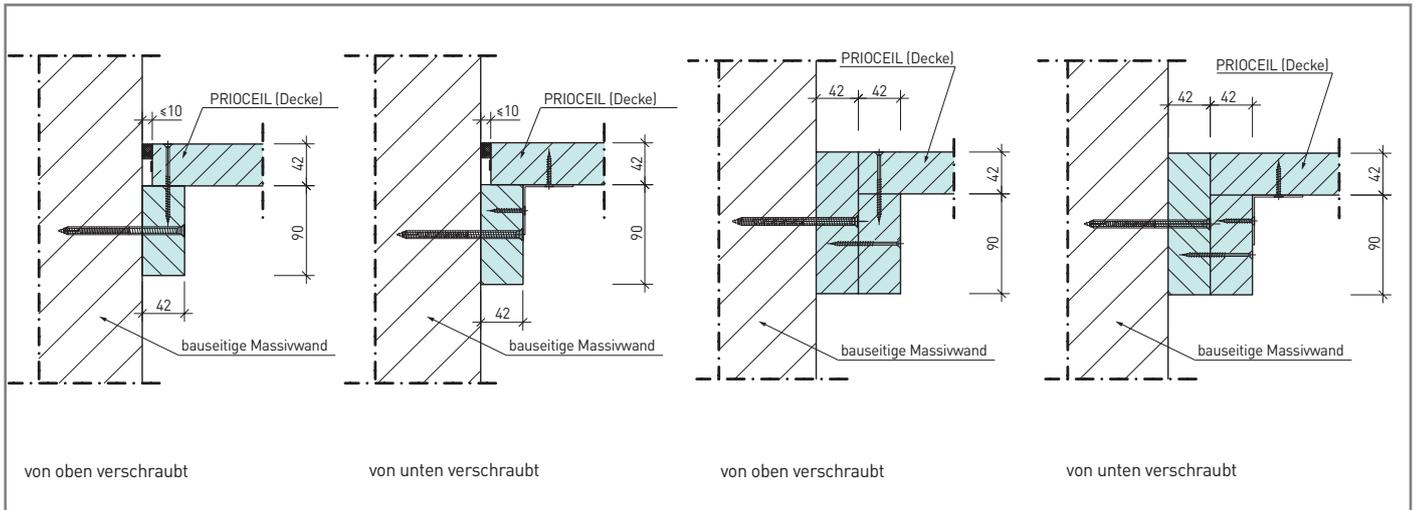

Detail A – Anschlussdetails PRIOCEIL an Massivwand

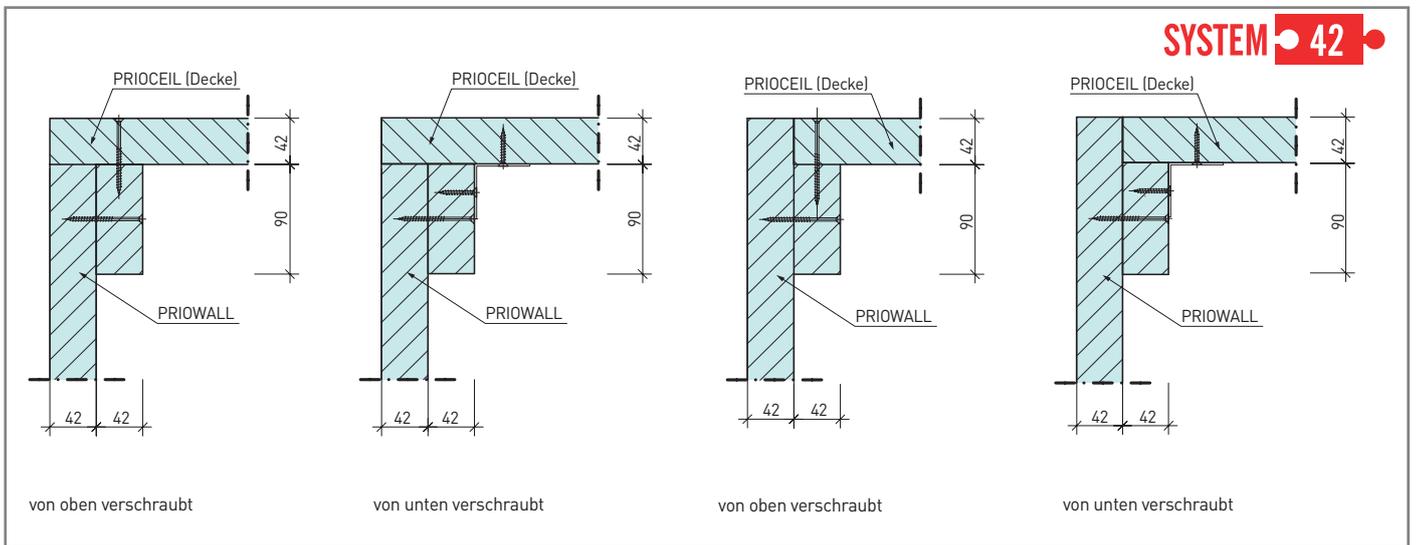

Detail B – Anschlussdetails PRIOCEIL an PRIOWALL

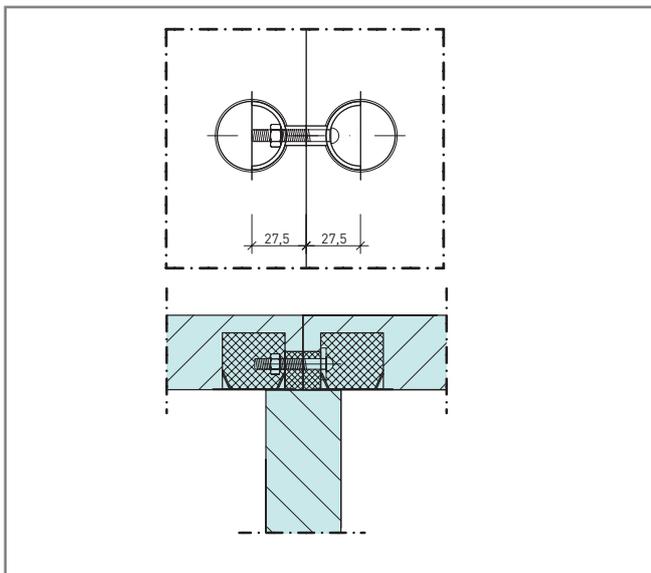

Detail C